

ΕΦΗΜΕΡΙΣ ΤΗΣ ΚΥΒΕΡΝΗΣΕΩΣ
ΤΗΣ ΕΛΛΗΝΙΚΗΣ ΔΗΜΟΚΡΑΤΙΑΣ

ΑΘΗΝΑ 12 ΟΚΤΩΒΡΙΟΥ 1982 | ΤΕΥΧΟΣ ΤΕΤΑΡΤΟ | ΑΡΙΘΜΟΣ ΦΥΛΛΟΥ 503

ΠΕΡΙΕΧΟΜΕΝΑ

ΑΠΑΛΛΟΤΡΙΩΣΕΙΣ
ΑΠΟΦΑΣΕΙΣ

Ἀριθ. Σ. 3499/2187 (1)

Ἀναγκαστικὴ ἀπαλλοτρίωση ἀκινήτου γιὰ τὴν ἐπέκταση τῶν ἀποθηκῶν Μ.Ε.Ο. τοῦ ΟΤΕ Καλαμάτας.

ΟΙ ΥΠΟΥΡΓΟΙ
ΟΙΚΟΝΟΜΙΚΩΝ ΚΑΙ ΣΥΓΚΟΙΝΩΝΙΩΝ

Ἔχοντας ὑπόψη:

1. Τὶς διατάξεις τοῦ Ν. Δ/τος 797/71 «περὶ ἀναγκαστικῶν ἀπαλλοτριώσεων», σὲ συνδυασμὸ μὲ τὶς διατάξεις τοῦ Β. Δ. 139/71 «περὶ τῆς ἁρμοδιότητος τῶν Νομαρχῶν πρὸς κήρυξιν ἀναγκαστικῶν τινων ἀπαλλοτριώσεων».

2. Τὶς διατάξεις τῆς παρ. 5 τοῦ ἄρθρου 52 τοῦ Ν.Δ. 165/73 «περὶ Ὀργανισμοῦ Τηλεπικοινωνιῶν Ἑλλάδος».

3. Τὸ ἀπὸ 6.5.1982 ἀπόσπασμα πρακτικοῦ τοῦ Διοικητικοῦ Συμβουλίου τοῦ Ὀργανισμοῦ Τηλεπικοινωνιῶν Ἑλλάδος, ἀπὸ τὴ συνεδρίασή του ἀριθ. 1717/25.2.82.

4. Τὴν κοινὴ ἀπόφαση τοῦ Πρωθυπουργοῦ καὶ τοῦ Ὑπουργοῦ Οἰκονομικῶν ἀριθ. 11355/12.7.82 (ΦΕΚ 474/13.7.82 τ. Β΄). σχετικὰ μὲ ἀνάθεση ἁρμοδιοτήτων στοὺς Ὑφυπουργοὺς Οἰκονομικῶν.

5. Τὴν κοινὴ ἀπόφαση τοῦ Πρωθυπουργοῦ καὶ τοῦ Ὑπουργοῦ Συγκοινωνιῶν ἀριθ. 8715/9.7.82 (ΦΕΚ 474/13.7.82 τ. Β΄), σχετικὰ μὲ ἀνάθεση ἁρμοδιοτήτων τοῦ Ὑπουργοῦ Συγκοινωνιῶν στοὺς Ὑφυπουργοὺς Συγκοινωνιῶν, ἀποφασίζουμε:

Κηρύσσουμε τὴν ἀναγκαστικὴ ἀπαλλοτρίωση ἀκινήτου, γιὰ λόγους δημόσιας ὠφέλειας καὶ εἰδικότερα γιὰ τὴν ἐπέκταση τῶν ἀποθηκῶν Μ.Ε.Ο. τοῦ ΟΤΕ Καλαμάτας, ἔκτασης συνολικοῦ ἐμβαδοῦ 435,28 μ², μαζὶ μὲ τὰ κτίσματα ποὺ ὑπάρχουν σ' αὐτό, ποὺ βρίσκεται ἐντὸς τοῦ ἐγκεκριμένου σχεδίου πόλεως τοῦ Δήμου Καλαμάτας (Ο.Τ. 450), στὴ συμβολὴ τῶν ὁδῶν Ψαρῶν καὶ Σαλαμίνας καὶ φαίνεται μὲ τὰ στοιχεῖα Γ—Δ—Ε—Ζ—Γ καὶ μὲ κλίμακα 1:200 στὸ ἀριθ. 2503/Τ.7/17.3.80 κτηματολογικὸ διάγραμμα καὶ στὸν ἀριθ. 2503/Τ.8/17.3.80 κτηματολογικὸ πίνακα τοῦ Διπλωματούχου Ἀγρονόμου Τοπογράφου Μηχανικοῦ Βασιλείου Αὐγήτα, θεωρημένα ἀπὸ τὸν ἁρμόδιο Διευθυντὴ τοῦ Ὑπουργείου Συγκοινωνιῶν Περικλῆ Ψαρούλη στὶς 26.5.82.

Στὴν ἔκταση ποὺ ἀπαλλοτριώνεται προβάλλει δικαιώματα κυριότητας ὁ Εὐάγγελος Δημητρίου Δημητρέας.

Ἡ ἀπαλλοτρίωση κηρύσσεται ὑπὲρ τοῦ Ὀργανισμοῦ Τηλεπικοινωνιῶν Ἑλλάδος (ΟΤΕ) Α.Ε. καὶ μὲ δαπάνη του.

Ἡ ἀπόφαση αὐτὴ νὰ δημοσιευθεῖ στὴν Ἐφημερίδα τῆς Κυβερνήσεως.

Ἀθήνα, 30 Ἰουλίου 1982

ΟΙ ΥΦΥΠΟΥΡΓΟΙ

ΟΙΚΟΝΟΜΙΚΩΝ — ΣΥΓΚΟΙΝΩΝΙΩΝ
ΠΑΝΑΓ. ΡΟΥΜΕΛΙΩΤΗΣ — ΙΩΣΗΦ ΒΑΛΥΡΑΚΗΣ

Ἀριθ. 4179 (2)

Ἐπικύρωση ἔκθεσης καὶ διαγραμμάτων καθορισμοῦ αἰγιαλοῦ καὶ παραλίας στὴ θέση «ΑΓΚΑΘΙΑ» Κοινότητας Ναούσης νήσου Πάρου μπροστὰ στὴν ἰδιοκτησία Ἀναστασίου Ρούσσου.

Ο ΝΟΜΑΡΧΗΣ ΚΥΚΛΑΔΩΝ

Γνωρίζοντας:

1. Τὶς διατάξεις τοῦ ἄρθρου 1 τοῦ Ν. 3200/1955 «περὶ

διοικητικής αποκεντρώσεως».

2. Τό Ν.Δ. 11/12.11.1969 «περί διοικήσεως Δημοσίων Κτημάτων».

3. Τά άρθρα 1,2 του Α.Ν. 2344/1940 «περί αίγιαλοῦ-παραλίας».

4. Τό Π.Δ. 636/1977 «περί διαρθρώσεως του Υπουργείου Οικονομικών καί Οργανισμού τών Υπηρεσιών αύτοῦ».

5. Τό τοπογραφικό διάγραμμα τῆς περιοχῆς «ΑΓΚΑΘΙΑ» Κοινότητας Ναούσης νήσου Πάρου μπροστά στήν ίδιοκτησία Άναστασίου Ρούσσου, μέ κλίμακα 1 : 500 πού συντάχτηκε τόν Σεπτέμβριο 1981 άπό τόν Ήλία Π. Οίκονομόπουλο Τοπογράφο Μηχανικό καί θεωρήθηκε καί έπαληθεύτηκε έπί τόπου γιά τήν άκρίβεια τής άποτύπωσης άπό τόν Δημ. Τζουμακίδη Νομομηχανικό, Δ/ντή ΤΥΝΚ τήν 18.9.1981 καί στό όποιο χαράκτηκε μέ κόκκινη γραμμή τό όριο τοῦ αίγιαλοῦ καί μέ κίτρινη τό όριο τῆς παραλίας.

6. Τήν άπό 18.9.1981 έκθεση τῆς έπιτροπῆς τοῦ άρθρου 74 τοῦ Π.Δ. 636/1977.

7. Τή σύμφωνη γνώμη τοῦ Γενικοῦ Έπιτελείου Ναυτικοῦ πού διατυπώθηκε μέ τό Φ.187.2/193/82/Σ.585/5.4.1982 έγγραφό του, άποφασίζουμε :

Έπικυρώνουμε τήν άπό 18.9.1981 έκθεση τῆς έπιτροπῆς καί τό σχετικό τοπογραφικό διάγραμμα τῆς περιοχῆς «ΑΓΚΑΘΙΑ» Κοινότητας Ναούσης νήσου Πάρου μπροστά στήν ίδιοκτησία Άναστασίου Ρούσσου γιά τόν καθορισμό αίγιαλοῦ-παραλίας.

Ή άπόφαση αύτή, ή έκθεση τῆς έπιτροπῆς καί τό σχετικό τοπογραφικό διάγραμμα νά δημοσιευθοῦν στήν Έφημερίδα τῆς Κυβέρνησης.

Έρμούπολη, 28 Ίουνίου 1982

Ή Νομάρχης
ΕΛΙΣΣΑΒΕΤ ΠΑΠΑΖΩΗ

ΕΚΘΕΣΙΣ

Διά τόν καθορισμόν τό πρῶτον τῶν όρίων αίγιαλοῦ καί παραλίας είς θέσιν «ΑΓΚΑΘΙΑ» Κοινότητας Ναούσης νήσου ΠΑΡΟΥ, πρό ίδιοκτησίας Άναστασίου Ρούσσου.

Έν Πάρῳ τήν 18.9.1981 ήμέρα Παρασκευή οί ύπογεγραμμένοι :

1. Νικόλαος Ζούλης, Οίκονομικός Έφορος Πάρου.
2. Δημήτριος Τζουμακίδης, Διευθυντής Τεχνικών Υπηρεσιών Νομοῦ Κυκλάδων.
3. Άνδρέας Κοκκώνης Λιμενάρχης Πάρου,

άποτελοῦντες τήν έπιτροπή καθορισμοῦ τῶν όρίων τοῦ αίγιαλοῦ καί παραλίας δυνάμει τοῦ άρθρου 74 Π.Δ. 633/77 καί τῆς ύπ' άριθ. Ο.Ε. 1762/15.3.1976 άποφάσεως τῆς Νομαρχίας Κυκλάδων (παράγρ. 1 άρθρ. 63 τοῦ Π.Δ. 636/77) συγκληθεῖσα διά τῆς έντολῆς τοῦ Προέδρου αύτῆς μετέβημεν έπί τόπου είς τήν προαναφερομένην περιοχήν.

Λαβόντες ύπ' όψιν :

Τό ύπό Ήλία Οίκονομοπούλου Διπλωματούχου Τοπογράφου συνταχθέν τήν 10.9.1981 τοπογραφικόν διάγραμμα είς 1 πινακίδα ύπό κλίμακα 1 : 500 ήλεγμένου διά τήν άκρίβειαν τῆς άποτυπώσεως ύπό τοῦ Διευθυντοῦ Τεχνικῶν Υπηρεσιῶν Νομοῦ Κυκλάδων τήν Παρασκευή 18.9.1981 καί θεωρηθέν ύπό τῆς Δ/νσεως Τ.Υ.Ν. Κυκλάδων τήν 18.9.1981 ώς τό άρθρο 20 Ν. 719/1977 όρίζει.

Τάς διατάξεις τοῦ Α.Ν. 2344/1940 ώς ούτος έτροποποιήθη ώς καί τήν πρός τοῦτο σχετικήν Δικαστηριακήν καί Διοικητικήν Νομολογίαν.

Τήν έκ τῆς έπιτοπίου μεταβάσεως σχηματισθεῖσα άντίληψιν περί τοῦ πλάτους τῆς βρεχομένης ζώνης τῆς ξηρᾶς τῆς μορφολογίας τοῦ έδάφους άποτελουμένης άπό βραχώδεις έκτάσεις.

Τάς ύποδείξεις τοῦ Γενικοῦ Έπιτελείου Ναυτικοῦ άριθ. Φ.187.2/797/81 τήν 9.12.1981, άποφασίζει.

1. Καθορίζει έπί τοῦ ώς άνω τοπογραφικοῦ διαγράμματος.

α) Τήν όριογραμμήν τοῦ αίγιαλοῦ δι' έρυθρᾶς πολυγωνικῆς γραμμῆς 1,2,3, ...13.

β) Τήν όριογραμμήν τῆς παραλίας διά συνεχοῦς κιτρίνης πολυγωνικῆς γραμμῆς 1',2',3' ....13'.

ΠΟΛΥΓΩΝΙΚΗ ΑΙΓΙΑΛΟΥ

Κ	Χ	Ψ	S
1	−571,20	−591,20	59,73
2	−589,70	−534,40	
3	−607,30	−548,00	22,24
4	−632,30	−550,00	25,38
5	−641,50	−525,60	25,97
6	−695,20	−580,60	76,87
7	−737,25	−592,20	43,62
8	−774,40	−569,50	43,53
9	−783,30	−613,70	45,08
10	−798,30	−619,10	15,94
11	−829,20	−613,20	31,45
12	−846,20	−591,30	27,72
13	−903,50	−591,70	57,30

ΠΟΛΥΓΩΝΙΚΗ ΠΑΡΑΛΙΑΣ

Κ'	Χ	Ψ	S
1'	−580,30	−595,10	
2'	−595,10	−550,00	47,46
3'	−604,20	−557,50	11,80
4'	−639,20	−560,80	35,15
5'	−644,80	−545,20	16,57
6'	−691,70	−590,25	65,03
7'	−738,20	−602,20	48,01
8'	−767,50	−586,10	33,43
9'	−774,60	−620,90	35,51
10'	−797,70	−629,25	24,56
11'	−835,70	−621,80	38,72
12'	−853,75	−598,30	29,63
13'	−901,30	−598,30	47,55

Ἐξασφαλίσεις κορυφῶν Αἰγιαλοῦ καὶ Παραλίας.
Αἱ ἐξασφαλίσεις ἐγένοντο διὰ πολικῶν συντεταγμένων ἐκ τῶν κορυφῶν τῆς ὁδεύσεως ἀποτυπώσεως.

Σν : Κορυφὴ Προσανατολισμοῦ
Σμ : Κορυφὴ Στάσεως
Κ : Κορυφὴ Αἰγιαλοῦ καὶ Παραλίας


Κ	Σμ	Σν	Φ	S	Κ'	Σμ	Σν	Φ	S
1	Σ5	Σ4	243,10	74,70	1'	Σ5	Σ4	251,10	70,60
2	Σ5	Σ4	184,50	40,00	2'	Σ5	Σ4	211,30	34,30
3	Σ5	Σ4	211,60	21,60	3'	Σ5	Σ4	232,00	28,20
4	Σ5	Σ4	334,50	7,25	4'	Σ5	Σ4	233,50	19,80
5	Σ5	Σ4	62,50	21,75	5'	Σ5	Σ4	393,90	16,00
6	Σ3	Σ4	16,10	13,90	6'	Σ3	Σ4	58,50	15,90
7	Σ3	Σ4	238,00	30,00	7'	Σ3	Σ4	218,30	34,10
8	Σ2	Σ3	192,30	5,70	8'	Σ2	Σ3	77,80	15,60
9	Σ1	Σ2	58,00	24,50	9'	Σ1	Σ2	69,60	34,40
10	Σ1	Σ2	96,90	12,20	10'	Σ1	Σ2	118,90	20,40
11	Σ1	Σ2	247,50	21,20	11'	Σ1	Σ2	229,10	29,70
12	Σ1Α	Σ1	368,50	27,80	12'	Σ1Α	Σ1	9,30	22,50
13	Σ1Α	Σ1	168,10	29,80	13'	Σ1Α	Σ1	153,00	29,70

Ἐπίσης γίνεται μνεία ὅτι δὲν ὑπάρχουν κτίσματα ἢ τμήματα κτισμάτων εἰς τὴν ζώνην τῆς παραλίας.
Ὁ Αἰγιαλὸς καὶ ἡ Παραλία καθορίζεται γιὰ πρώτη φορά.

Ἡ Ἐπιτροπή

Ὁ Πρόεδρος
ΝΙΚΟΛΑΟΣ Α. ΖΟΥΛΗΣ

Τὰ Μέλη
ΔΗΜΗΤΡΙΟΣ ΤΖΟΥΜΑΚΙΔΗΣ-ΑΝΔΡΕΑΣ ΚΟΚΚΩΝΗΣ

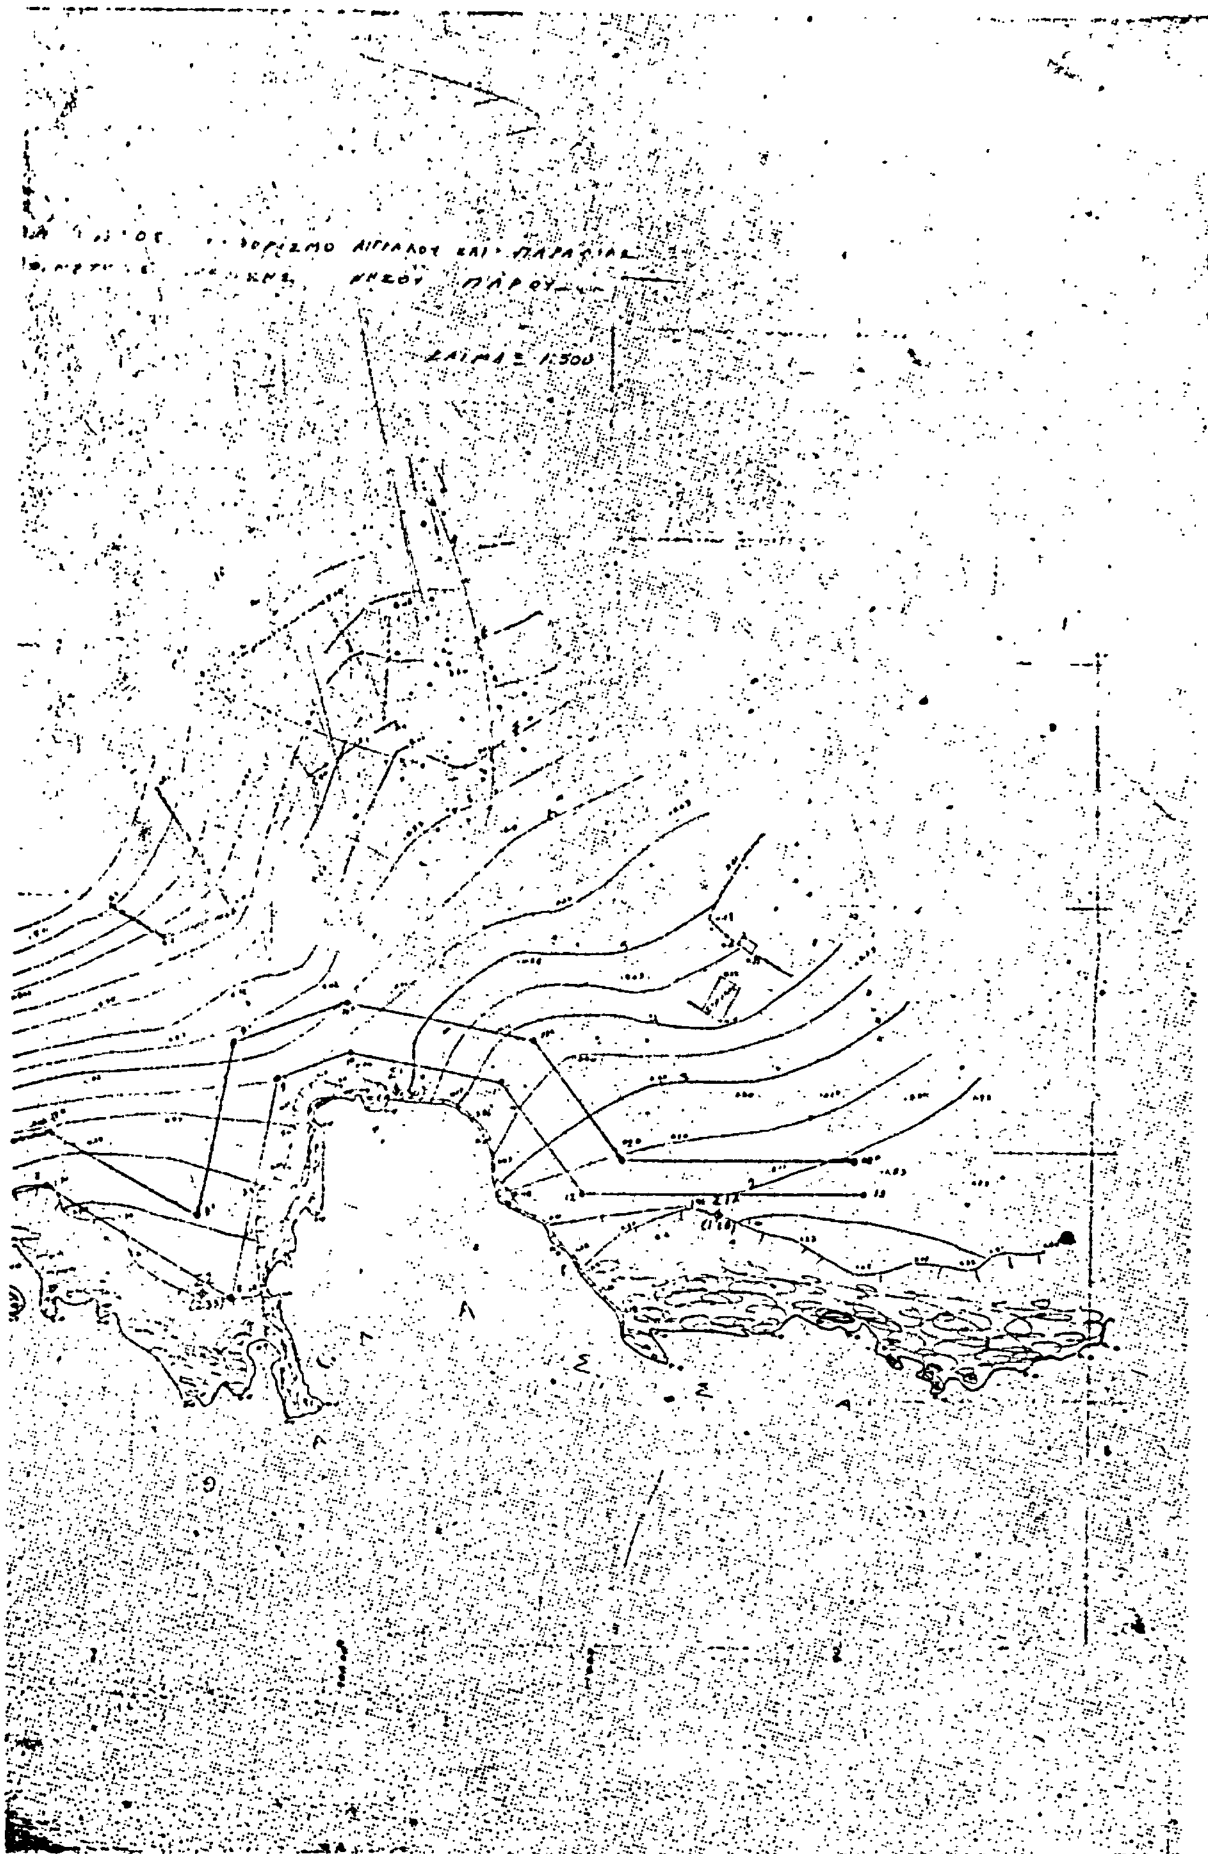
ΑΙΓΙΑΛΟΥ ΚΑΙ ΠΑΡΑΛΙΑΣ
ΝΗΣΟΥ ΠΑΡΟΥ
ΚΛΙΜΑΞ 1:500

Ἀριθ. 1379 (3)

Κήρυξη ὡς ἀναδασωτέας κοινοτικῆς δασικῆς ἐκτάσεως ἑβδομήντα (70) τετραγωνικῶν μέτρων στὴ θέση «Ρακοπόταμος» τῆς Κοινότητας Σκλήθρου Νομοῦ Λαρίσης.

Ο ΝΟΜΑΡΧΗΣ ΛΑΡΙΣΗΣ

Ἔχοντας ὑπόψη:

1. Τὶς διατάξεις τῆς παρ. 3 τοῦ ἄρθρου 117 τοῦ Συντάγματος τοῦ 1975.

2. Τὶς περὶ διοικητικῆς ἀποκεντρώσεως διατάξεις.

3. Τὶς διατάξεις τοῦ Ν. 998/79 «περὶ προστασίας τῶν δασῶν καὶ τῶν δασικῶν ἐν γένει ἐκτάσεων τῆς Χώρας» καὶ συγκεκριμένα: α) Τοῦ ἄρθρου 41 παράγρ. 1 καὶ β) τοῦ ἄρθρου 38 παράγρ. 1.

4. Τὶς διαταγὲς τοῦ Ὑπουργείου Γεωργίας: α) Ἀριθ. 160417/1180/8.7.80, β) ἀριθ. 182447/3049/24.9.80.

5. Τὴν ἀριθ. 1554/11.6.82 πρόταση τοῦ Δασαρχείου Ἀγιᾶς περὶ κηρύξεως ὡς ἀναδασωτέας τῆς ἀναφερομένης στὸ θέμα ἐκτάσεως, ἀποφασίζουμε:

Κηρύσσουμε ὡς ἀναδασωτέα, μὲ σκοπὸ τὴ διατήρηση τοῦ χαρακτήρα τῆς δασικῆς ἐκτάσεως, ὥστε ν' ἀποκλεισθεῖ ἡ διάθεση αὐτῆς γιὰ ἄλλο προορισμό, τὴν κοινοτικὴ δασικὴ ἔκταση ἑβδομήντα (70) τετραγ. μέτρων, ποὺ παράνομα ἐκχερσώθηκε καὶ βρίσκεται στὴ θέση «Ρακοπόταμος» τῆς Κοινότητας Σκλήθρου Νομοῦ Λαρίσης καὶ προσδιορίζεται ἀπὸ τὰ στοιχεῖα ΑΒΓΔ, ὅπως φαίνονται στὸ συνημμένο διάγραμμα, τὸ ὁποῖο ἀποτελεῖ ἀναπόσπαστο μέρος τῆς ἀποφάσεως αὐτῆς καὶ ἔχει ὡς ὅρια:

Ἀνατολικά: Αἰγιαλίτιδα ζώνη (παραλία).

Δυτικά: Κοινοτικὴ δασικὴ ἔκταση.

Βόρεια: Κοινοτικὴ δασικὴ ἔκταση.


Νότια: Ὁμοίως.

Ἡ βλάστηση θὰ ἀποκατασταθεῖ μὲ φυσικὴ ἀναγέννηση (παρ. 1 ἄρθρο 38 Ν. 998/79).

Ἡ ἀπόφαση αὐτὴ νὰ δημοσιευθεῖ στὴν Ἐφημερίδα τῆς Κυβερνήσεως.

Λάρισα, 24 Ἰουνίου 1982

Ὁ Νομάρχης
ΑΠΟΣΤ. ΒΛΑΣΙΑΔΗΣ

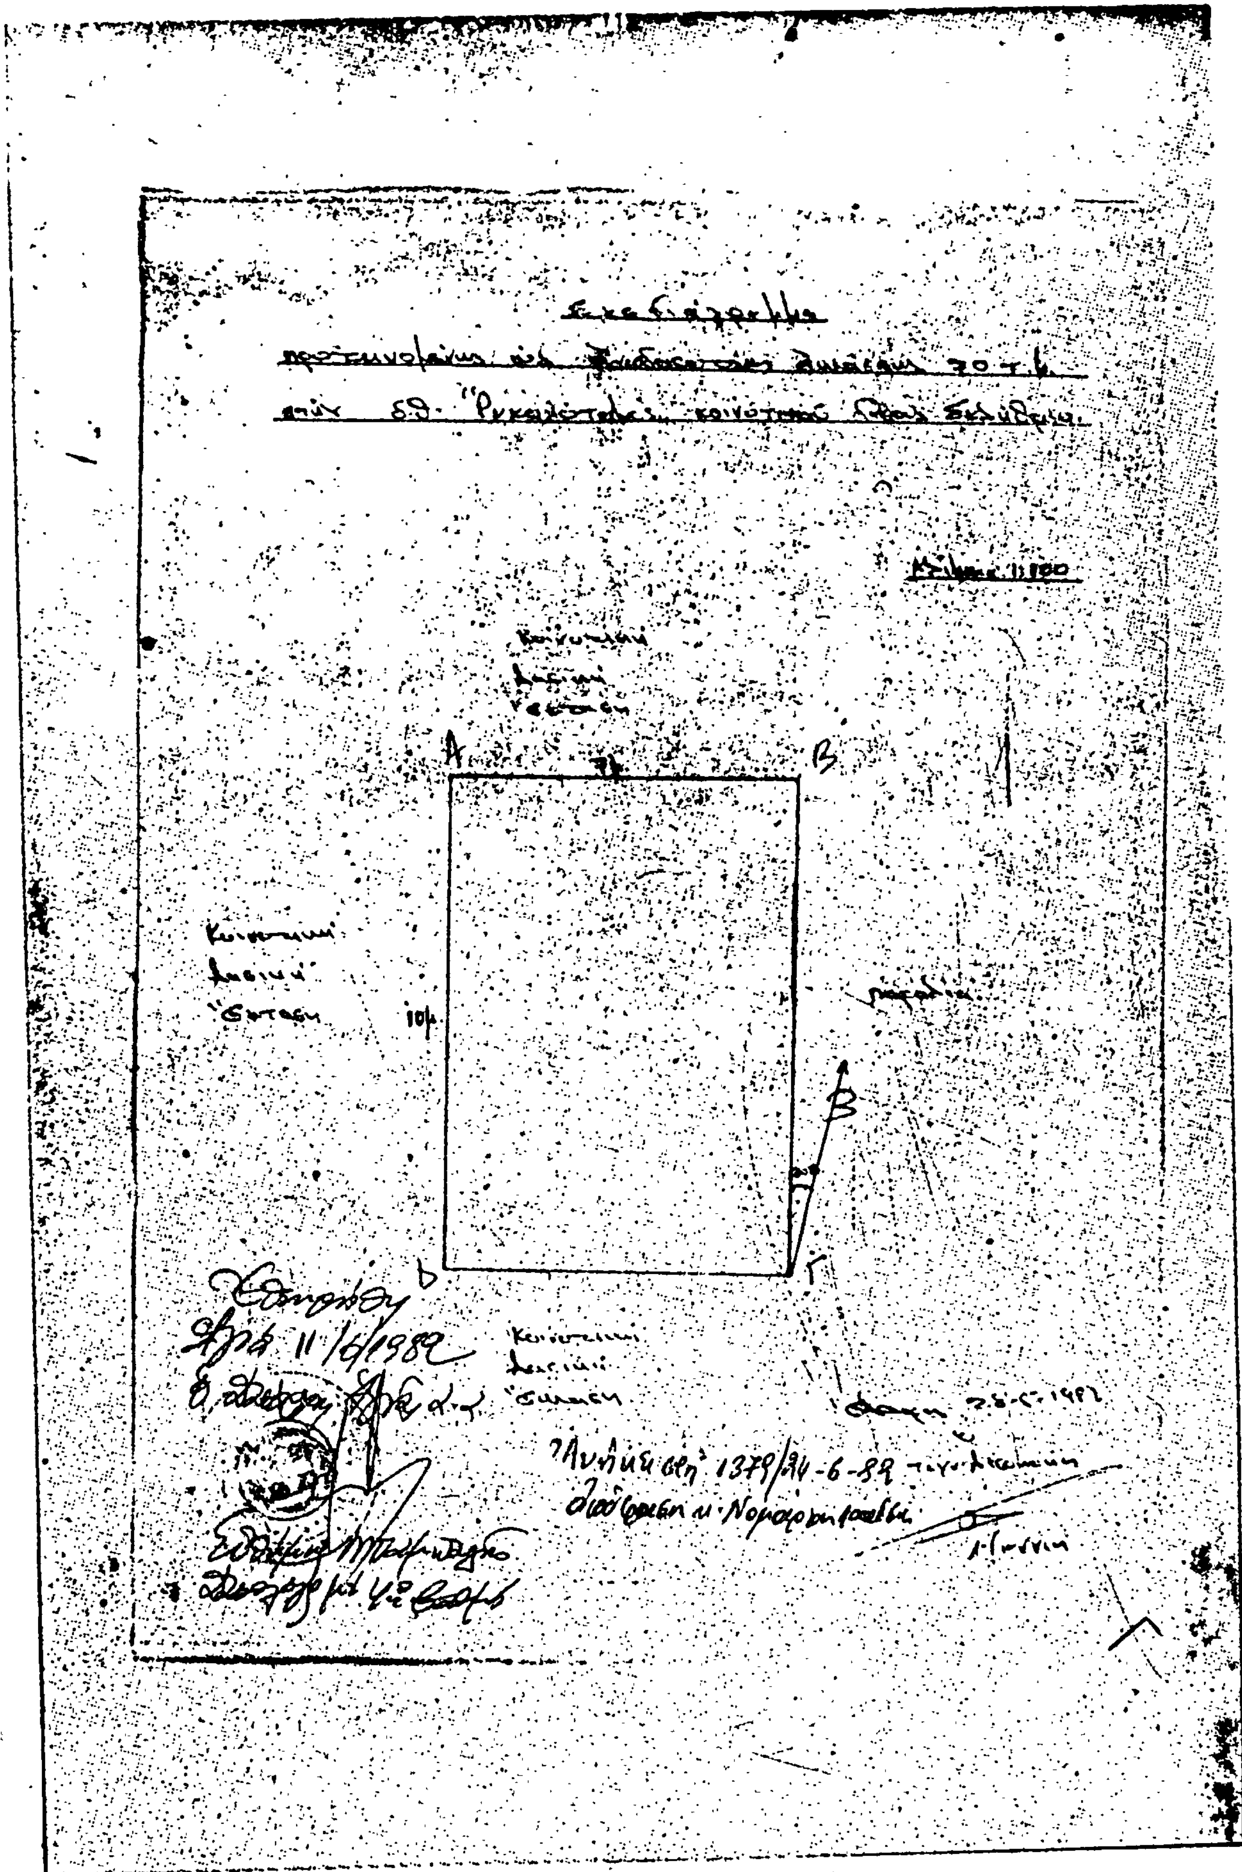

Ἀριθ. 1469 (4)

Κήρυξη ὡς ἀναδασωτέας ἐκτάσεως 0.200 στρέμματος στὴ θέση Σταρὶπ τῆς Κοινότητας Φλαμουριᾶς τοῦ Νομοῦ Πέλλης.

Ο ΝΟΜΑΡΧΗΣ ΠΕΛΛΗΣ

Ἔχοντας ὑπόψη:

1) Τὴν παρ. 3 τοῦ ἄρθρου 117 τοῦ Συντάγματος τῆς Χώρας.

2) Τὶς περὶ διοικητικῆς ἀποκεντρώσεως διατάξεις.

3) Τὶς διατάξεις τοῦ Ν. 998/79 «περὶ προστασίας τῶν δασῶν καὶ τῶν δασικῶν ἐν γένει ἐκτάσεων τῆς Χώρας» καὶ συγκεκριμένα: α) Τοῦ ἄρθρου 41 παρ. 1, β) τοῦ ἄρθρου 38 παρ. 1.

4) Τὶς διαταγὲς τοῦ Ὑπουργείου Γεωργίας: α) 160417/1180/8.7.1980, β) 182447/3049/24.9.1980, γ) 154659/24.5.1982.

5) Τὴ 2394/23.6.1982 πρόταση τοῦ Δασαρχείου Ἐδέσσης καὶ προφορικὴ εἰσήγηση τῆς Διεύθυνσης Δασῶν Πέλλας περὶ κηρύξεως ἀναδασωτέας τῆς ἀναφερομένης στὸ θέμα ἐκτάσεως, ἀποφασίζουμε:

Κηρύσσουμε ἀναδασωτέα, μὲ σκοπὸ τὴ διὰ φυτεύσεως δασικῶν φυταρίων ἀποκατάσταση τῆς δασικῆς βλάστησης, τὴ συνιδιόκτητη ἔκταση δάσους διακοσίων τ.μ. (0,200 στρέμματος) ποὺ ὑλοτόμησε, ἐκχέρσωσε καὶ κατέλαβε στὶς 20—28/2/82 ὁ Δημ. Ἐλ. Κίτσος, βρίσκεται στὴ θέση Σταρὶπ τῆς Κοινότητας Φλαμουριᾶς καὶ προσδιορίζεται ἀπὸ τὰ στοιχεῖα Α, Β, Γ, Δ, Α, ὅπως φαίνονται στὸ συνημμένο διάγραμμα, τὸ ὁποῖο ἀποτελεῖ ἀναπόσπαστο μέρος τῆς ἀποφάσεως αὐτῆς καὶ ἔχει ὅρια:

Ἀνατολικά: Δάσος.
Δυτικά: Κτῆμα ἴδιου.
Βόρεια: Ἀγρὸς Κ. Τόκα καὶ δάσος.
Νότια: Δάσος.

Ἡ ἀπόφαση αὐτὴ νὰ δημοσιευθεῖ στὴν Ἐφημερίδα τῆς Κυβερνήσεως.


Ἔδεσσα, 13 Ἰουλίου 1982

Ὁ Νομάρχης
ΓΙΩΡΓΟΣ ΑΔΑΜΟΠΟΥΛΟΣ

ΣΧΕΔΙΑΓΡΑΜΜΑ

...του εκχερσώθηκε και καταλήφθηκε από τον ... κάτοικο Φλαμουριάς, στη θέση ... του συνιδιοκτήτου δάσους Φλαμουριάς.

Έκταση που κηρύσσεται αναδασωτέα | Προσανατολιστικός χάρτης

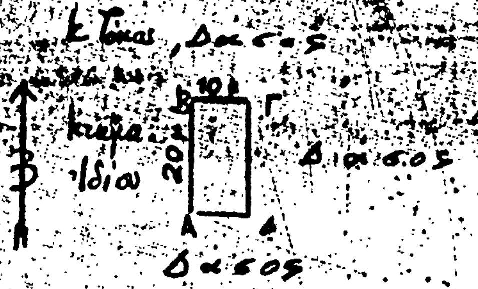



Κλίμακα 1:200000

Κλίμακα 1:1000 Α=Β=Γ-Δ=100
Εμβαδόν 200

Θεωρήθηκε
Έδεσσα ...1982
Κων. Τσιφτελίδης
Δασολόγος 4ου β

Έδεσσα 22-6-1982
Ο συντάξας
Βασ. Κ...όπουλος
Δασολόγος 4ουβ.

Θεωρήθηκε
Έδεσσα 13/7/1982
Ο Νομάρχης Πέλλας

Γ. Αδαμόπουλος

Θεωρήθηκε
Έδεσσα 9/7/1982
Ο ... ευθυντής Δασών Πέλλης



Ἀριθ. 1475 (5)

Κήρυξη ὡς ἀναδασωτέας ἐκτάσεως 0.400 στρέμματος στὴ θέση Ἔμνα τῆς Κοινότητας Φλαμουριᾶς τοῦ Νομοῦ Πέλλης.

Ο ΝΟΜΑΡΧΗΣ ΠΕΛΛΗΣ

Ἔχοντας ὑπόψη:

1) Τὴν παρ. 3 τοῦ ἄρθρου 117 τοῦ Συντάγματος τῆς Χώρας.

2) Τὶς περὶ διοικητικῆς ἀποκεντρώσεως διατάξεις.

3) Τὶς διατάξεις τοῦ Ν. 998/79 «περὶ προστασίας τῶν δασῶν καὶ τῶν δασικῶν ἐν γένει ἐκτάσεων τῆς Χώρας» καὶ συγκεκριμένα: α) Τοῦ ἄρθρου 41 παρ. 1, β) τοῦ ἄρθρου 38 παρ. 1.

4. Τὶς διαταγὲς τοῦ Ὑπουργείου Γεωργίας: α) 160417/1180/8.7.80, β) 182447/3049/24.9.1980, γ) 154659/24.5.1982.

5) Τὴ 2400/23.6.1982 πρόταση τοῦ Δασαρχείου Ἐδέσσης καὶ προφορικὴ εἰσήγηση τῆς Διεύθυνσης Δασῶν Πέλλας περὶ κηρύξεως ἀναδασωτέας τῆς ἀναφερομένης στὸ θέμα ἐκτάσεως, ἀποφασίζουμε:

Κηρύσσουμε ἀναδασωτέα, μὲ σκοπὸ τὴ διὰ φυτεύσεως δασικῶν φυταρίων ἀποκατάσταση τῆς δασικῆς βλάστησης, τὴ συνιδιόκτητη ἔκταση δάσους τετρακοσίων τετραγωνικῶν μέτρων (0.400 τ.μ.) ποὺ ὑλοτόμησε, ἐκχέρσωσε καὶ κατέλαβε στὶς 20—30/3/1982 ὁ Ἀθ. Χρ. Μεγλένης, ποὺ βρίσκεται στὴ θέση Ἔμνα τῆς Κοινότητας Φλαμουριᾶς καὶ προσδιορίζεται ἀπὸ τὰ στοιχεῖα Α, Β, Γ, Δ, Α, ὅπως φαίνονται στὸ συνημμένο διάγραμμα, τὸ ὁποῖο ἀποτελεῖ ἀναπόσπαστο μέρος τῆς ἀποφάσεως αὐτῆς καὶ ἔχει ὅρια:

Ἀνατολικά: Κτῆμα ἰδίου.
Δυτικά: Δάσος.
Βόρεια: Ρεῦμα—δάσος.
Νότια: Δάσος.

Ἡ ἀπόφαση αὐτὴ νὰ δημοσιευθεῖ στὴν Ἐφημερίδα τῆς Κυβερνήσεως.


Ἔδεσσα, 13 Ἰουλίου 1982

Ὁ Νομάρχης
ΓΙΩΡΓΟΣ ΑΔΑΜΟΠΟΥΛΟΣ

ΣΧΕΔΙΑΓΡΑΜΜΑ


...του δάσους...πού έκχερσώθηκε καί καταλήφθηκε άπό τόν ...Ιωαν. Χρ. Μελλένη........κάτοικο Φλαμουριάς, στή θέση...Ερμα... τοῦ συνιδιοκτήτου δάσους Φλαμουριάς.

Έκταση πού κηρύσσεται άναδασωτέα

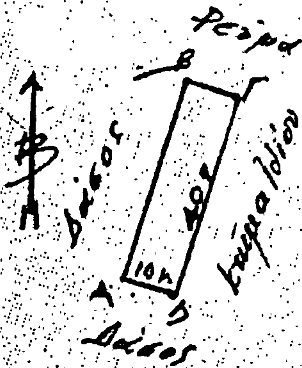

Κλίμακα: 1:1000 Α-Β-Γ-Δ = 100 Β.
Εμβαδόν: 400 μ²

Προσανατολιστικός χάρτης

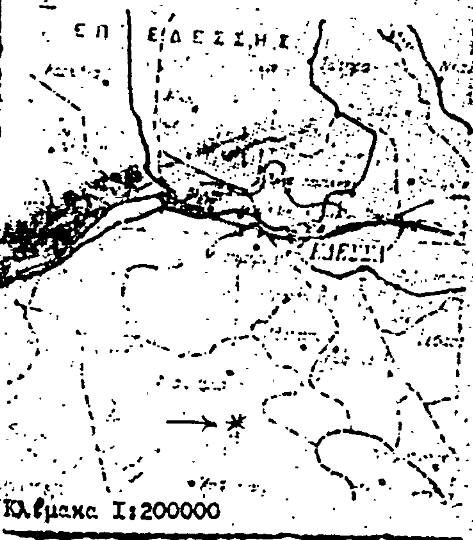

Κλίμακα 1:200000

Θεωρήθηκε
Έδεσσα 22-6-1982
Κων. Τσιοτσικίδης
Δασολόγος 4ου β

Έδεσσα 22-6-1982
Ο συντάξας
Βασ. Καλόπουλος
Δασολόγος 4ου β.

Θεωρήθηκε
Έδεσσα 13/7/1982
Ο Νομάρχης Πέλλας

Γ. Αδαμόπουλος

Θεωρήθηκε
Έδεσσα 9/7/1982
Ο Διευθυντής Δασών α/α

Σ. Ναλτσίτζης



'Αριθ. 1478

Κήρυξη ὡς ἀναδασωτέας ἐκτάσεως 0,720 στρέμματος στὴ θέση Σιόποδο Γκρὸπ τῆς Κοινότητας Φλαμουριᾶς τοῦ Νομοῦ Πέλλης.

Ο ΝΟΜΑΡΧΗΣ ΠΕΛΛΗΣ

Ἔχοντας ὑπόψη:

1) Τὴν παρ. 3 τοῦ ἄρθρου 117 τοῦ Συντάγματος τῆς Χώρας.

2) Τὶς περὶ διοικητικῆς ἀποκεντρώσεως διατάξεις.

3) Τὶς διατάξεις τοῦ Ν. 998/79 «περὶ προστασίας τῶν δασῶν καὶ τῶν δασικῶν ἐν γένει ἐκτάσεων τῆς Χώρας» καὶ συγκεκριμένα: α) Τοῦ ἄρθρου 41 παρ. 1, β) τοῦ ἄρθρου 38 παρ. 1.

4. Τὶς διαταγὲς τοῦ Ὑπουργείου Γεωργίας: α) 160417/1180/8.7.80, β) 182447/3049/24.9.1980, γ) 154659/24.5.1982.

5) Τὴ 2403/23.6.1982 πρόταση τοῦ Δασαρχείου Ἐδέσσης καὶ προφορικὴ εἰσήγηση τῆς Διευθύνσης Δασῶν Πέλλας περὶ κηρύξεως ἀναδασωτέας τῆς ἀναφερομένης στὸ θέμα ἐκτάσεως, ἀποφασίζουμε:

Κηρύσσουμε ἀναδασωτέα, μὲ σκοπὸ τὴ διὰ φυτεύσεως δασικῶν φυταρίων ἀποκατάσταση τῆς δασικῆς βλάστησης, τὴ συνιδιόκτητη ἔκταση δάσους ἑπτακοσίων εἴκοσι τετραγωνικῶν μέτρων (0,720 στρέμματος) ποὺ ὑλοτόμησε, ἐκχέρσωσε καὶ κατέλαβε στὶς 20—30/3/1982 ὁ Νικόλαος Φ. Κῖτσος, βρίσκεται στὴ θέση Σιόποδο Γκρὸπ τῆς Κοινότητας Φλαμουριᾶς καὶ προσδιορίζεται ἀπὸ τὰ στοιχεῖα Α, Β, Γ, Δ, Α, ὅπως φαίνονται στὸ συνημμένο διάγραμμα, τὸ ὁποῖο ἀποτελεῖ ἀναπόσπαστο μέρος τῆς ἀποφάσεως αὐτῆς καὶ ἔχει ὅρια:

Ἀνατολικά: Δάσος.
Δυτικά: Δάσος.
Βόρεια: Κτῆμα ἴδιου.
Νότια: Δάσος.

Ἡ ἀπόφαση αὐτὴ νὰ δημοσιευθεῖ στὴν Ἐφημερίδα τῆς Κυβερνήσεως.


Ἔδεσσα, 13 Ἰουλίου 1982

Ὁ Νομάρχης
ΓΙΩΡΓΟΣ ΑΔΑΜΟΠΟΥΛΟΣ

ΣΧΕΔΙΑΓΡΑΜΜΑ


...του δάσους που εκχερσώθηκε και καταλήφθηκε από τον Νικόλα Φ. Κίτσο κάτοικο Φλαμουριάς, στη θέση Σιόπανο Βρύση του συνιδιοκτήτου δάσους Φλαμουριάς.

Έκταση πού κηρύσσεται αναδασωτέα

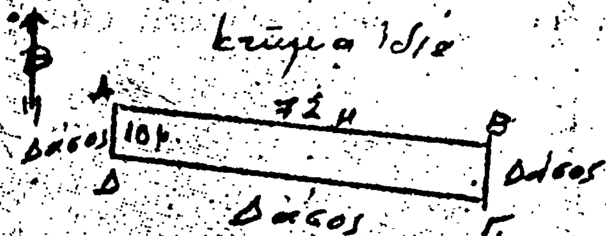

Κλίμακα: 1:1000
Εμβαδόν: 720 μ² ΑΒΓΔ = 100

Προσανατολιστικός χάρτης

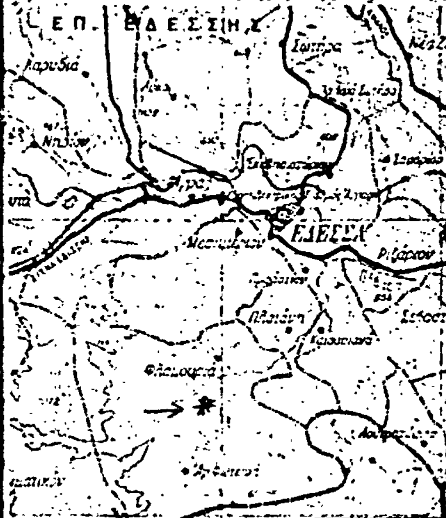

Κλίμακα 1:200000

Θεωρήθηκε
Έδεσσα 22-6-1982
Κων. Παντελίδης
Δασολόγος 4ου β

Έδεσσα 22-6-1982
Ο συντάξας
Βασ. Καλόπουλος
Δασολόγος 4ουβ.

Θεωρήθηκε
Έδεσσα 13-7-1982
Ο Νομάρχης Πέλλας

Γ. Αδαμόπουλος

Θεωρήθηκε
Έδεσσα 9-7-1982
Ο Διευθυντής Δασών α/α

Σ. Ναϊτσης



Ἀριθ. 1480

Κήρυξη ὡς ἀναδασωτέας ἐκτάσεως 1,166 στρεμμάτων στὴ θέση Κουρὶ τῆς Κοινότητας Φλαμουριᾶς τοῦ Νομοῦ Πέλλης.

Ο ΝΟΜΑΡΧΗΣ ΠΕΛΛΗΣ

Ἔχοντας ὑπόψη:

1) Τὴν παρ. 3 τοῦ ἄρθρου 117 τοῦ Συντάγματος τῆς Χώρας.

2) Τὶς περὶ διοικητικῆς ἀποκεντρώσεως διατάξεις.

3) Τὶς διατάξεις τοῦ Ν. 998/79 «περὶ προστασίας τῶν δασῶν καὶ τῶν δασικῶν ἐν γένει ἐκτάσεων τῆς Χώρας» καὶ συγκεκριμένα: α) Τοῦ ἄρθρου 41 παρ. 1, β) τοῦ ἄρθρου 38 παρ. 1.

4) Τὶς διαταγὲς τοῦ Ὑπουργείου Γεωργίας: α) 160417/1180/8.7.1980, β) 182447/3049/24.9.1980, γ) 154659/24.5.1982.

5) Τὴ 2405/23.6.1982 πρόταση τοῦ Δασαρχείου Ἐδέσσης καὶ προφορικὴ εἰσήγηση τῆς Διεύθυνσης Δασῶν Πέλλας περὶ κηρύξεως ἀναδασωτέας τῆς ἀναφερομένης στὸ θέμα ἐκτάσεως, ἀποφασίζουμε:

Κηρύσσουμε ἀναδασωτέα, μὲ σκοπὸ τὴ διὰ φυτεύσεως δασικῶν φυταρίων ἀποκατάσταση τῆς δασικῆς βλάστησης, τὴ συνιδιόκτητη ἔκταση δάσους χιλίων ἑκατὸν ἑξῆντα ἕξι τετραγωνικῶν μέτρων (1,166 στρεμμάτων) ποὺ ὑλοτόμησε, ἐκχέρσωσε καὶ κατέλαβε στὶς 20—30/3/1982 ὁ Ἰωάν. Χρ. Τότλης, βρίσκεται στὴ θέση Κουρὶ τῆς Κοινότητας Φλαμουριᾶς καὶ προσδιορίζεται ἀπὸ τὰ στοιχεῖα Α, Β, Γ, Δ, Α, ὅπως φαίνονται στὸ συνημμένο διάγραμμα, τὸ ὁποῖο ἀποτελεῖ ἀναπόσπαστο μέρος τῆς ἀποφάσεως αὐτῆς καὶ ἔχει ὅρια:

Ἀνατολικά: Δρόμος.
Δυτικά: Δρόμος.
Βόρεια: Δρόμος.
Νότια: Ἀρδευτικὸ αὐλάκι.

Ἡ ἀπόφαση αὐτὴ νὰ δημοσιευθεῖ στὴν Ἐφημερίδα τῆς Κυβερνήσεως.


Ἔδεσσα, 13 Ἰουλίου 1982

Ὁ Νομάρχης
ΓΙΩΡΓΟΣ ΑΔΑΜΟΠΟΥΛΟΣ


ΣΧΕΔΙΑΓΡΑΦΗΜΑ

της δασικής εκτός Τάσου Χρ. Τσιτσή που εκχερσώθηκε καί καταλήφθηκε ἀπό Εύρι ... κάτοικο Φλαμουριᾶς, στή θέση ... τοῦ συνιδιοκτήτου δάσους Φλαμουριᾶς.

Ἔκταση πού κηρύσσεται ἀναδασωτέα

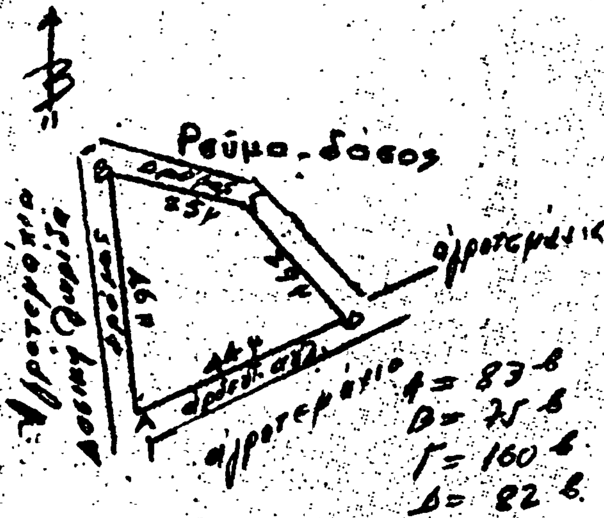

Προσανατολιστικός χάρτης

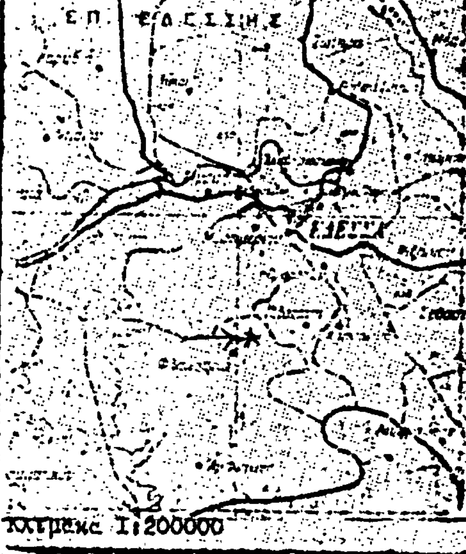

Κλίμακα 1:200000

Κλίμακα: 1:1000
Ἐμβαδόν: 1166 τ.μ.

Θεωρήθηκε
Ἔδεσσα 22-6-1982
Ἰων. Τσιστελίδης
Δασολόγος 4ου β

Ἔδεσσα 22-6-1982
Ὁ συντάξας
Βασ. Καλαμπάκος
Δασολόγος 4ου β.

Θεωρήθηκε
Ἔδεσσα 13/7/1982
Ὁ Νομάρχης Πέλλας
Γ. Ἀδαμόπουλος

Θεωρήθηκε
Ἔδεσσα 9/7/1982
Ὁ Διευθυντής Δασῶν
Σ. Ναυτένης

ΑΚΡΙΒΕΣ ΑΝΤΙΓΡΑΦΟΝ ΑΥΘΗΜΕΡΟΝ



ΠΟΛΕΟΔΟΜΙΑ

ΑΠΟΦΑΣΕΙΣ

Ἀριθ. 4668 (8)

Ἀναγνώριση παρόδου Ἁγίου Δημητρίου στὰ ΟΤ 282, 281 καὶ 268 τοῦ σχεδίου τῆς πόλεως Κατερίνης Ν. Πιερίας, ὅτι ὑπάρχει πρὶν ἀπὸ τὸ 1923 καὶ χαρακτηρισμὸς αὐτῆς ὡς διατηρητέας.

Ο ΝΟΜΑΡΧΗΣ ΠΙΕΡΙΑΣ

Σύμφωνα μέ:

1. Τὶς διατάξεις:

α) Τοῦ ἀπὸ 17.7.1923 Ν. Δ. «περὶ σχεδίων πόλεων, κωμῶν καὶ συνοικισμῶν τοῦ Κράτους καὶ ἀνεγέρσεως αὐτῶν».

β) Τοῦ Β.Δ. 712/70, ὅπως τροποποιήθηκε μὲ τὰ 677/1971 καὶ 198/1972 Β. Δ/τα.

γ) Τοῦ Ν. 3200/1955 «περὶ διοικητικῆς ἀποκεντρώσεως», ὅπως ἔχει συμπληρωθεῖ καὶ τροποποιηθεῖ μεταγενέστερα.

δ) Τὴν ἀπὸ 15 Ἰουλίου 1982 γνωμοδότηση τοῦ Συμβουλίου Χωροταξίας - Οἰκισμοῦ καὶ Περιβάλλοντος Ν. Πιερίας ὑπὲρ τῆς ἀναγνώρισης τῆς πιὸ πάνω παρόδου ὅτι προϋφίσταται τοῦ 1923 καὶ τῆς διατηρήσεώς της.

2. Τὴν ἀπὸ 12 Ἰουνίου 1981 αἴτηση τοῦ Εὐαγγέλου Λαμαντζᾶ.

3. Τοὺς ἀκόλουθους τίτλους ἰδιοκτησίας: Τὰ μὲ ἀριθ. 19717/66, 965/15, 3464/48 καὶ 6272/22 συμβόλαια τῶν συμβολαιογράφων Ν. Τσιαμούθη, Κ. Λιάκου καὶ Β. Διάκου ἀντιστοίχως, ἀπὸ τοὺς ὁποίους προκύπτει ὅτι ἡ πάροδος Ἁγίου Δημητρίου τῆς Κατερίνης ὑπάρχει πρὶν ἀπὸ τὸ 1923.

4. Τὸ τοπογραφικὸ σχεδιάγραμμα τοῦ Τεχνολόγου Πολιτικοῦ Μηχανικοῦ Ἰωάννη Ἀμοιρίδη.

5. Τὸ ἀπὸ 8.11.1928 ρυμοτομικὸ σχέδιο πόλεως Κατερίνης, στὸ ὁποῖο φαίνεται ἡ ἐν λόγῳ ὁδός.

Ἐπειδὴ ἀπὸ τὰ παραπάνω στοιχεῖα προκύπτει ὅτι ἡ ἐν λόγῳ πάροδος στὸ Ο.Τ. 282, 281 καὶ 268 ὑπάρχει πρὶν ἀπὸ τὸ ἔτος 1923 καὶ δεδομένου ὅτι κανένα στοιχεῖο περὶ τοῦ ἀντιθέτου δὲν ὑπάρχει, ἀποφασίζουμε:

Ἀναγνωρίζουμε ὅτι ἡ πάροδος Ἁγίου Δημητρίου στὸ ΟΤ 282, 281 καὶ 268 ὑπάρχει νομίμως πρὶν ἀπὸ τὸ ἔτος 1923, καὶ τὴ χαρακτηρίζουμε ὡς διατηρητέα.

Ἡ ὁδὸς αὐτὴ φαίνεται στὸ τοπογραφικὸ σχεδιάγραμμα τοῦ Τεχνολόγου Πολιτικοῦ Μηχανικοῦ Ἰωάννη Ἀμοιρίδη.

Ἡ ἀπόφαση αὐτὴ νὰ δημοσιευθεῖ στὴν Ἐφημερίδα τῆς Κυβερνήσεως καὶ ἰσχύει ἀπὸ τὴν ἡμέρα τῆς δημοσίευσης.

Κατερίνη, 2 Αὐγούστου 1982

Ἡ Νομάρχης
Μ. ΑΡΣΕΝΗ

Ἀριθ. 4685 (9)

Ἀναγνώριση ὁδοῦ ἀνωνύμου στὸ ΟΤ 82 τοῦ σχεδίου πόλεως Κατερίνης Ν. Πιερίας, ὅτι ὑπάρχει πρὶν ἀπὸ τὸ 1923 καὶ χαρακτηρισμὸς αὐτῆς ὡς διατηρητέας.

Η ΝΟΜΑΡΧΗΣ ΠΙΕΡΙΑΣ

Σύμφωνα μέ:

1. Τὶς διατάξεις:

α) Τοῦ ἀπὸ 17.7.1923 Ν.Δ. «περὶ σχεδίων πόλεων, κωμῶν καὶ συνοικισμῶν τοῦ Κράτους καὶ ἀνεγέρσεως αὐτῶν».

β) Τοῦ Β.Δ. 712/70, ὅπως τροποποιήθηκε μὲ τὰ 677/71 καὶ 198/72 Β.Δ.

γ) Τοῦ Ν. 3200/55 «περὶ διοικητικῆς ἀποκεντρώσεως», ὅπως ἔχει συμπληρωθεῖ καὶ τροποποιηθεῖ μεταγενέστερα.

δ) Τὴν ἀπὸ 15 Ἰουλίου 1982 γνωμοδότηση τοῦ Συμβουλίου Χωροταξίας - Οἰκισμοῦ καὶ Περιβάλλοντος Ν. Πιερίας ὑπὲρ τῆς ἀναγνώρισης τῆς πιὸ πάνω παρόδου ὡς προϋφισταμένης τοῦ 1923 καὶ διατηρήσεώς της.

2. Τὴν ἀπὸ 14 Μαΐου 1981 αἴτηση τοῦ Γεωργίου Οἰκονόμου, Πολιτικοῦ Μηχανικοῦ.

3. Τοὺς ἀκόλουθους τίτλους ἰδιοκτησίας: Τὰ μὲ ἀριθ. 5194/1922, 13056/1929, 28424/1953 καὶ 41570/73 συμβόλαια τῶν συμβολαιογράφων Κατερίνης Μάνθου Δημ. Β. Λιάνκου καὶ Κ. Λιάκου ἀντιστοίχως, ἀπὸ τοὺς ὁποίους προκύπτει ὅτι ἡ δημοτικὴ πάροδος στὸ ΟΤ 82 ὑπάρχει πρὶν ἀπὸ τὸ 1923.

4. Τὸ τοπογραφικὸ σχεδιάγραμμα τοῦ Πολιτικοῦ Μηχανικοῦ Γεωργίου Οἰκονόμου.

Ἐπειδὴ ἀπὸ τὰ ἀνωτέρω στοιχεῖα προκύπτει ὅτι ἡ ἐν λόγῳ πάροδος στὸ ΟΤ 82 ὑφίσταται πρὶν ἀπὸ τὸ ἔτος 1923 καὶ δεδομένου ὅτι κανένα στοιχεῖο γιὰ τὸ ἀντίθετο δὲν ὑπάρχει, ἀποφασίζουμε:

Ἀναγνωρίζουμε ὅτι ἡ ἀνώνυμος δημοτικὴ πάροδος στὸ ΟΤ 82 τοῦ σχεδίου τῆς πόλεως Κατερίνης ὑπάρχει νομίμως πρὶν ἀπὸ τὸ ἔτος 1923 καὶ τὴ χαρακτηρίζουμε ὡς διατηρητέα.

Ἡ πάροδος αὐτὴ φαίνεται στὸ τοπογραφικὸ σχεδιάγραμμα τοῦ Πολιτικοῦ Μηχανικοῦ Γεωργίου Οἰκονόμου, τῆς 7.5.82.

Ἡ ἀπόφαση αὐτὴ νὰ δημοσιευθεῖ στὴν Ἐφημερίδα τῆς Κυβερνήσεως καὶ ἰσχύει ἀπὸ τὴν ἡμέρα τῆς δημοσίευσης.

Κατερίνη, 2 Αὐγούστου 1982

Ἡ Νομάρχης
Μ. ΑΡΣΕΝΗ

ΑΠΟ ΤΟ ΕΘΝΙΚΟ ΤΥΠΟΓΡΑΦΕΙΟ